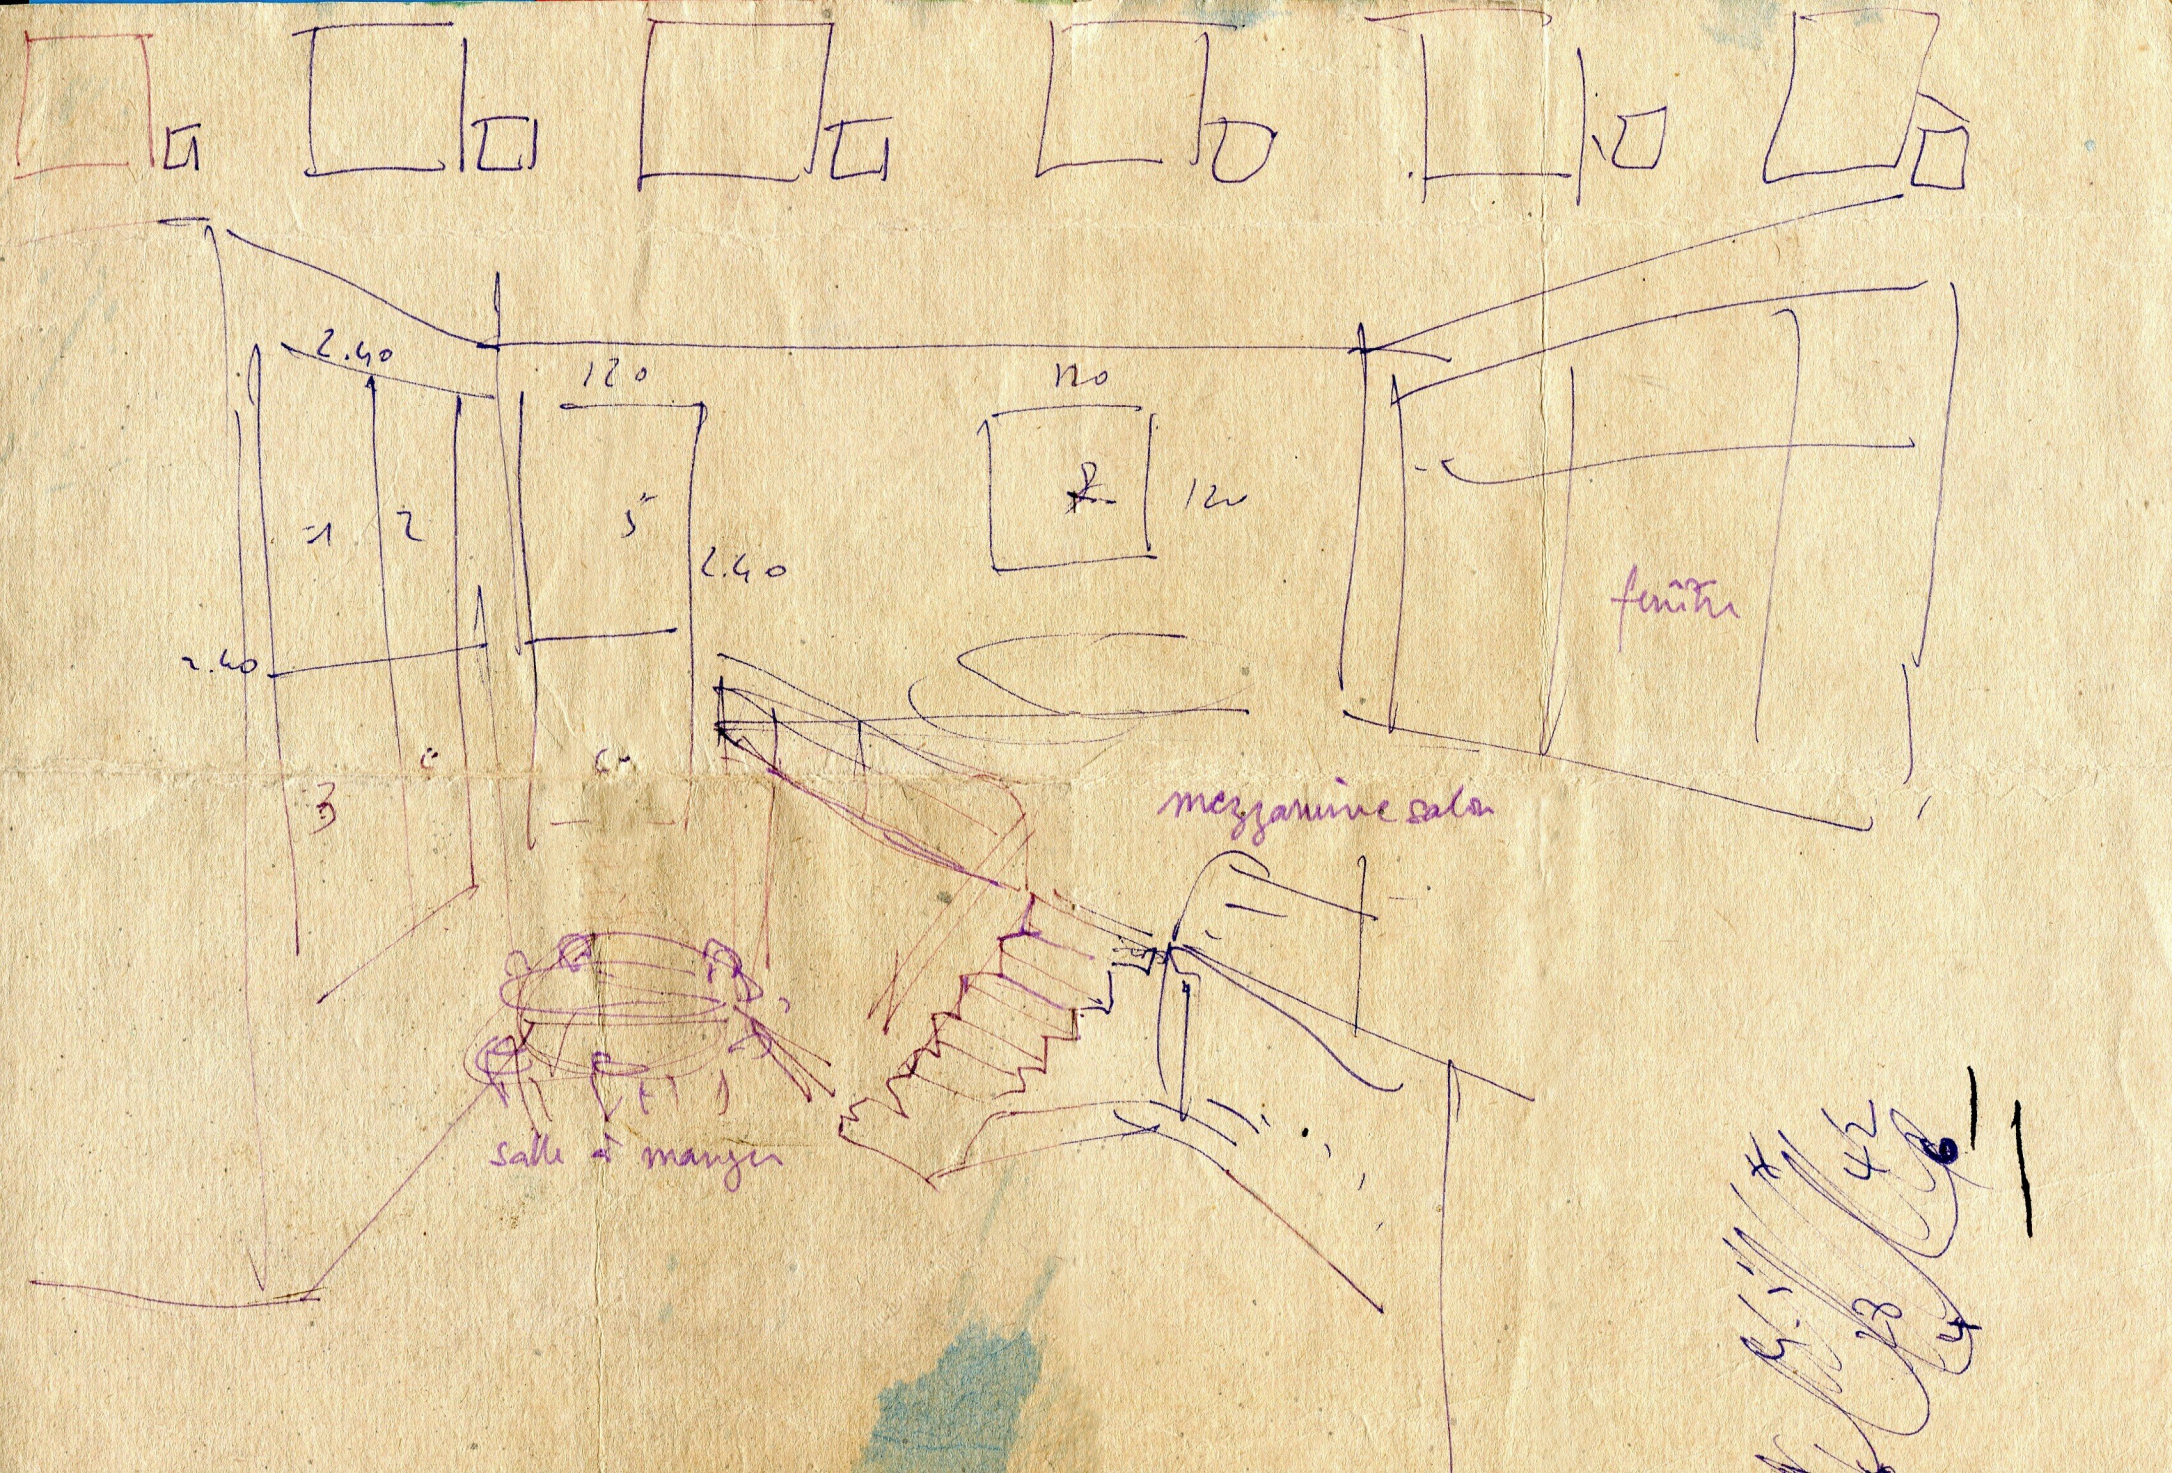
2.40
1.20
1.20
1.20
2.40
2.40
fenêtre
mezzanine salon
salle à manger